


DIESE ZEICHNUNG IST IM EIGENTUM DER STADT SULZBACH-ROSENBERG. OHNE GENEHMIGUNG DARF SIE WEDER KOPIERT, NOCH DRITTEN ZUGÄNGLICH GEMACHT WERDEN. U:\Daten\Beschreibung\Wurzelspeicher\13009\9403\_Plan\_GA\Verfahren\_EN\_09.dwg

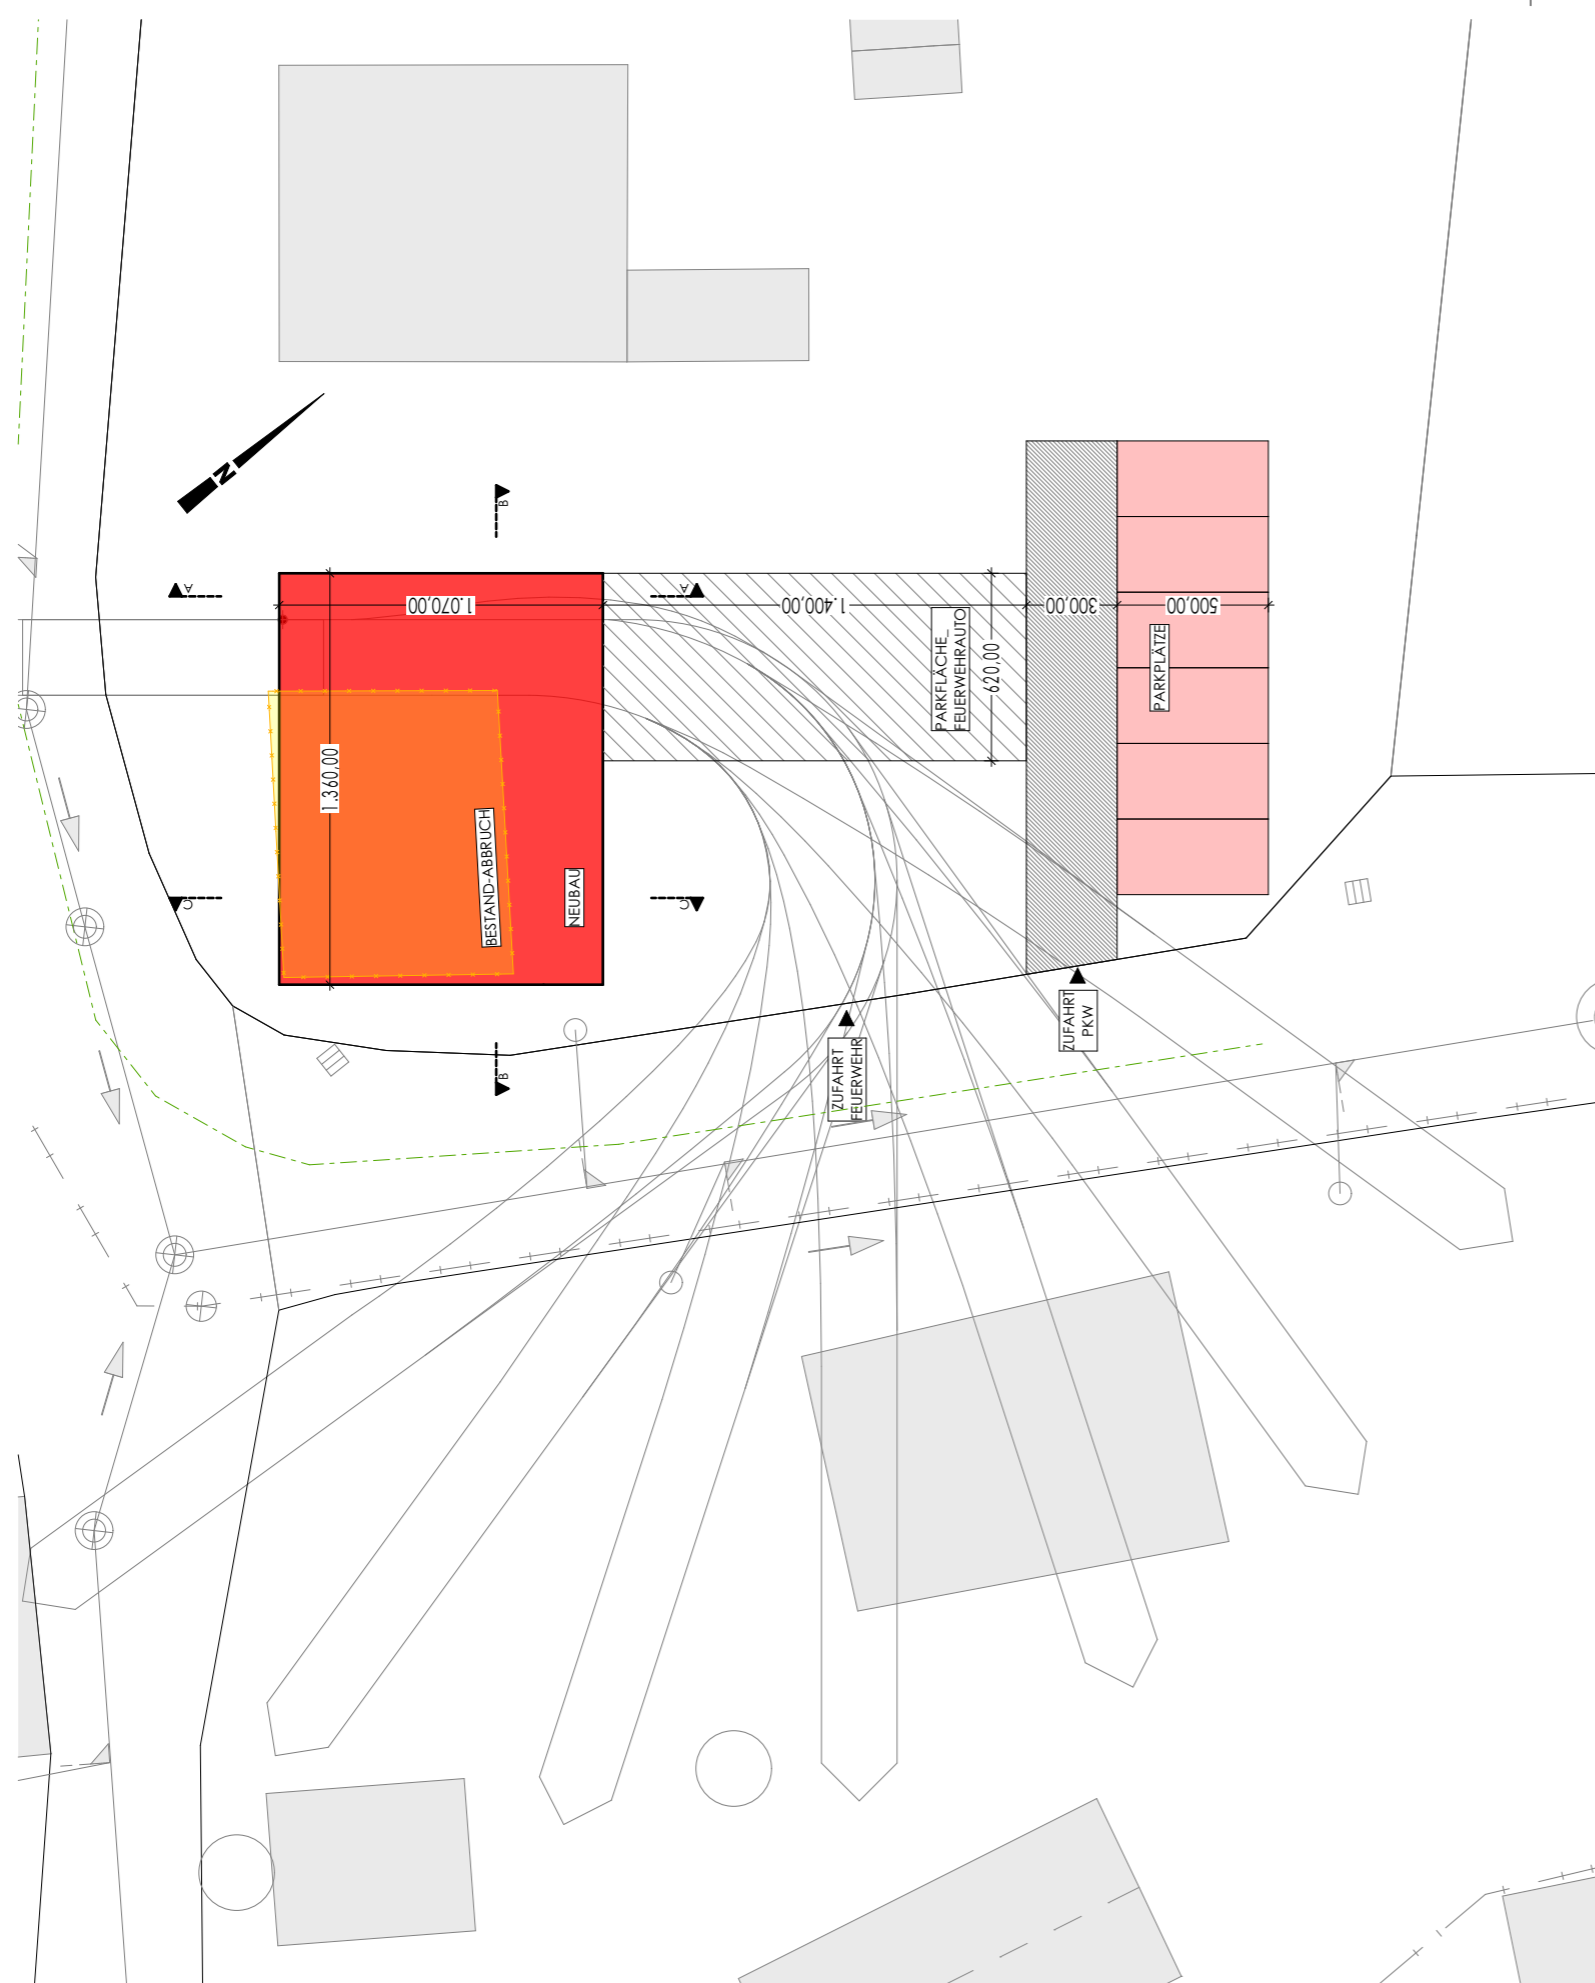

## Kostenschätzung Feuerwehr Großalbershof

### Flächenberechnung

Teilfläche 1	9,27x13,57 m =	126,072 m <sup>2</sup>
Teilfläche 2	6,20x1,142 m =	8,804 m <sup>2</sup>
<b>Gesamtfläche</b>		<b>134,876 m<sup>2</sup></b>

### Volumenberechnung

Höhe Traufe	5,52 m
Höhe First	6,06 m
<b>mittlere Höhe</b>	<b>5,79 m</b>

### BRI

Fläche	134,88 m <sup>2</sup>
<b>mittlere Höhe</b>	<b>5,79 m<sup>2</sup></b>

### BRI

**780,93 m<sup>3</sup>**

### Baukosten pro m<sup>3</sup> (geschätzt)

**vorbehaltlich der derzeitigen Preisschwankungen**

Baukosten samt Nebenkosten /m <sup>3</sup>	600,00 €
<b>derzeitige Kostenannahme</b>	

Baukosten samt Nebenkosten	468.559,22 €
Abbruch (geschätzt)	50.000,00 €
<b>Gesamtkosten</b>	<b>518.559,22 €</b>

Gesamtkosten	518.559,22 €
- Förderung	63.500,00 €
- Eigenleistung (geschätzt)	30.000,00 €
	<b>425.059,22 €</b>

Baukosten samt Nebenkosten /m <sup>3</sup>	650,00 €
<b>Kostenannahme zusätzlich möglicher künftiger Steigerungen</b>	

Baukosten samt Nebenkosten	507.605,83 €
Abbruch (geschätzt)	50.000,00 €
<b>Gesamtkosten</b>	<b>557.605,83 €</b>

Gesamtkosten	557.605,83 €
- Förderung	63.500,00 €
- Eigenleistung (geschätzt)	30.000,00 €
	<b>464.105,83 €</b>

**Diese Berechnung dient lediglich einer Kostennahme.**



Stadt Sulzbach-Rosenberg  
Luitpoldplatz 25  
92237 Sulzbach-Rosenberg

BAUVORHABEN

Feuerwehrhaus Großalbershof

PLANINHALT/BAUTEIL

Lageplan

BAUVORHABEN

Feuerwehrhaus Großalbershof

M	1:250
DATUM	22.02.2023
ERSTELLT	sh

P-1300.9403  
EN\_01.1